MODELO DE DEMOLICIÓN TOTAL
DOCUMENTACIÓN REQUERIDA PARA LA PRESENTACIÓN
(VER PLANILLA ADJUNTA DE INICIO DE EXPEDIENTE)

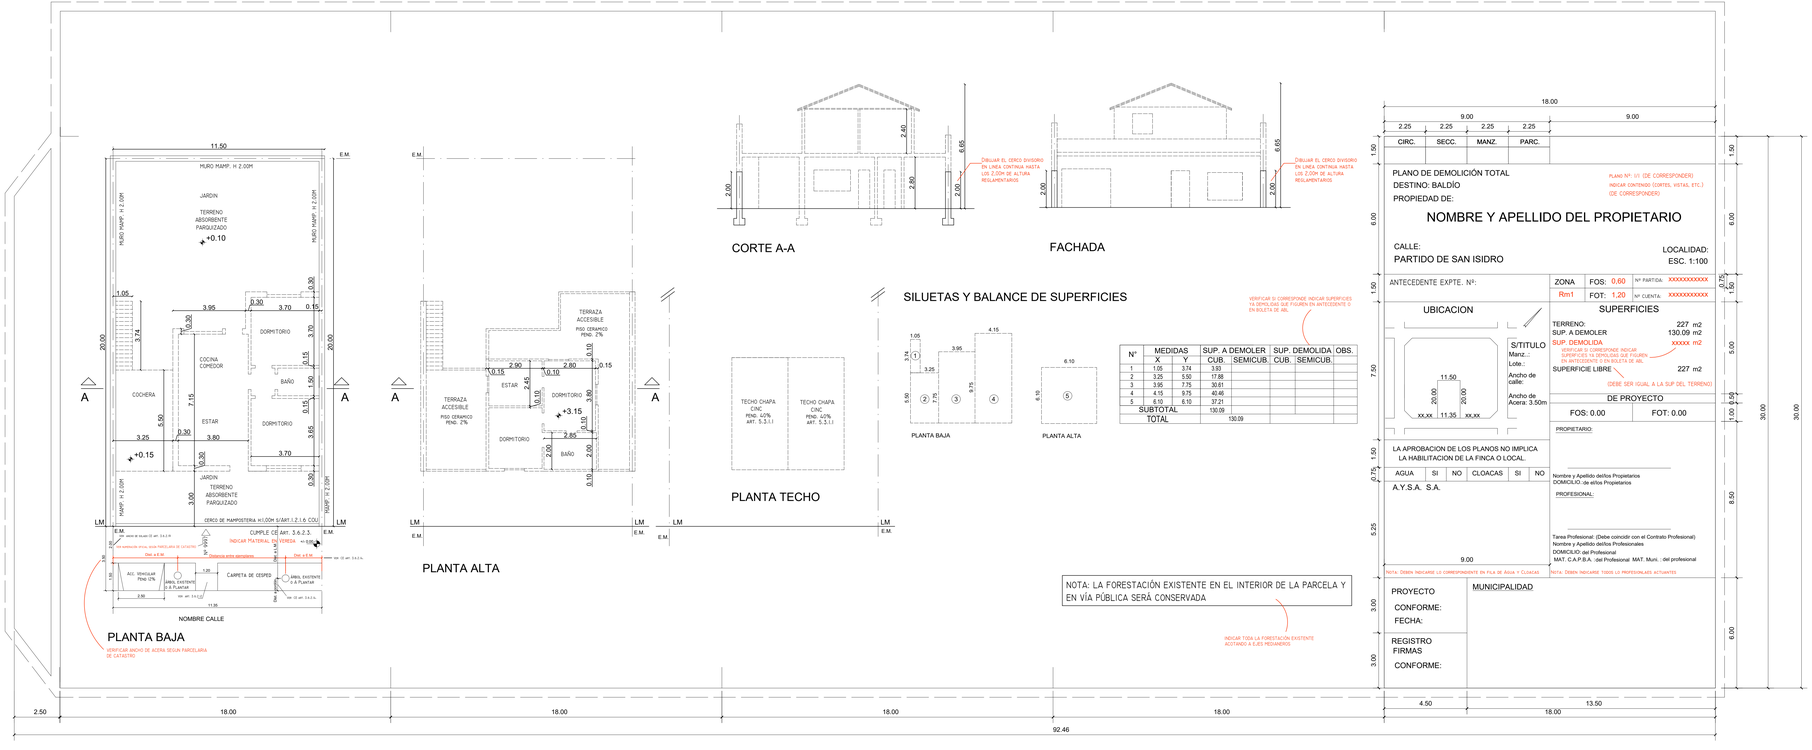

INFORMACIÓN ADICIONAL
(NO DEBE INCLUIRSE DENTRO DEL PLANO)

- CONVENCIÓN PARA GRAFICAR SUPERFICIES EN PLANOS:

SUPERFICIE A DEMOLER

MUROS A DEMOLER

MUROS A PERMANECER
(SÓLO CERCOS DIVISORIOS Y/O ~~DE FRENTE~~)

- DIMENSIONES MÁXIMAS PLANO: 6 CARÁTULAS DE ANCHO X 2,5 DE ALTO (CARÁTULA 18CM X 30CM)

- MODELO DE PLANO ORIENTATIVO (MODELO DE VIVIENDA UNIFAMILIAR)

PARA MÁS INFORMACIÓN EL PROFESIONAL DEBE CONSULTAR
. CÓDIGO DE ORDENAMIENTO URBANO (COU)
. CODIGO DE EDIFICACIÓN (CE)

LOS REQUERIMIENTOS VARIAN DE ACUERDO AL PROYECTO