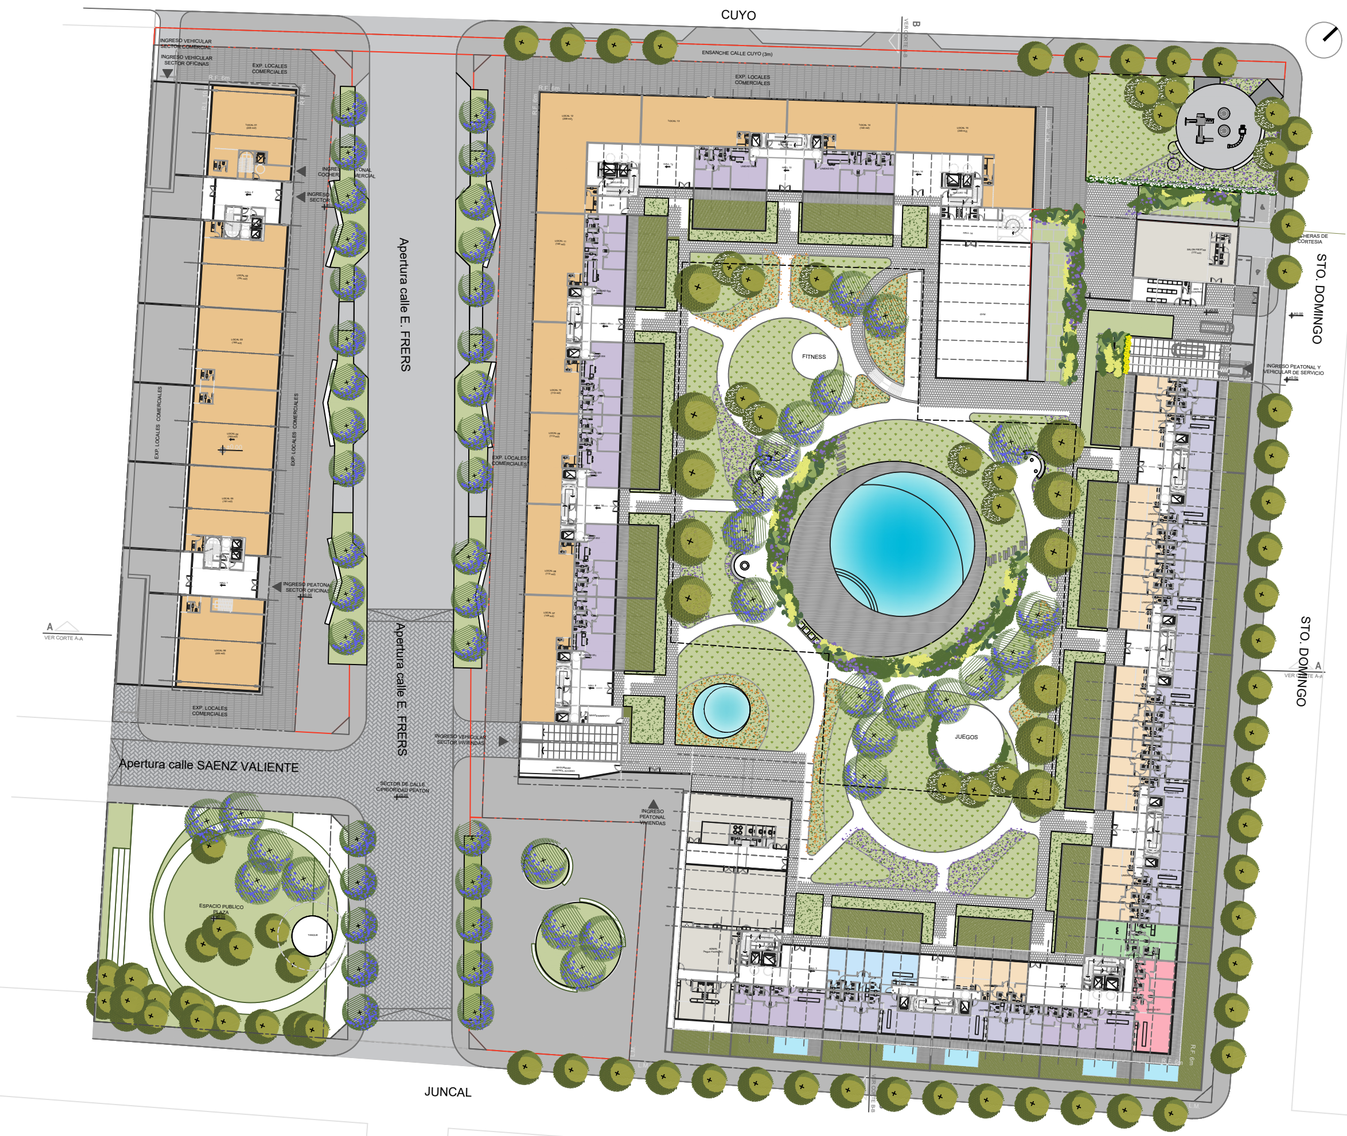

NOTAS:

BLACK MARTINEZ
PLANTA BAJA - PLANO DE PAISAJE
ESCALA 1:750
FECHA: 09 / 2026

Grupo **Landscape**
Arq. Cora Burgin - Arq. Sebastián Mouzo
www.grupolandscape.com.ar